



Rzut Parteru s - 1.50
 pow. użytkowa - 60,9m²
 pow. całkowita - 88,3 m²


Ścianka h=60 cm
 w przypadku umieszczenia
 zbiorników na olej

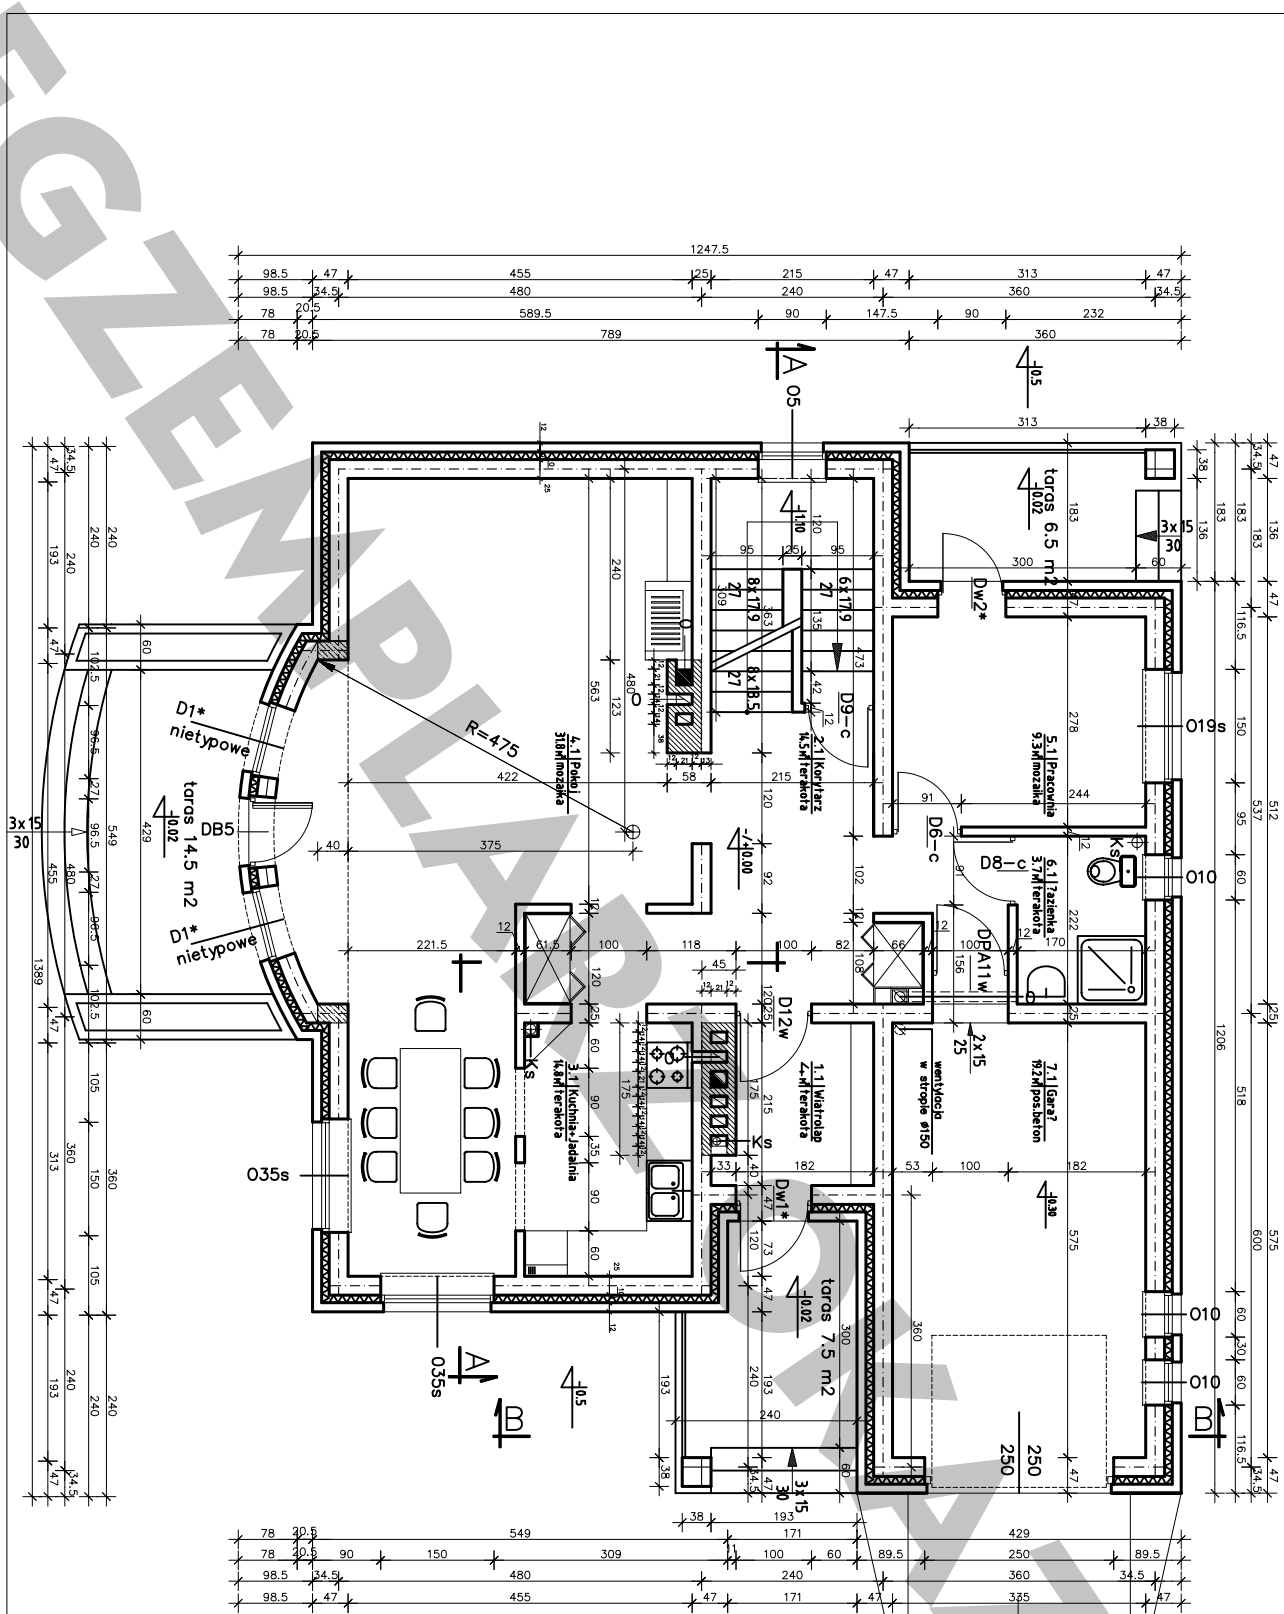

Rzut Parteru s - 1:50
 pow. użytkowa - 97,3m²
 pow. całkowita - 151 m²
 pow. zabudowy - 165,5m²

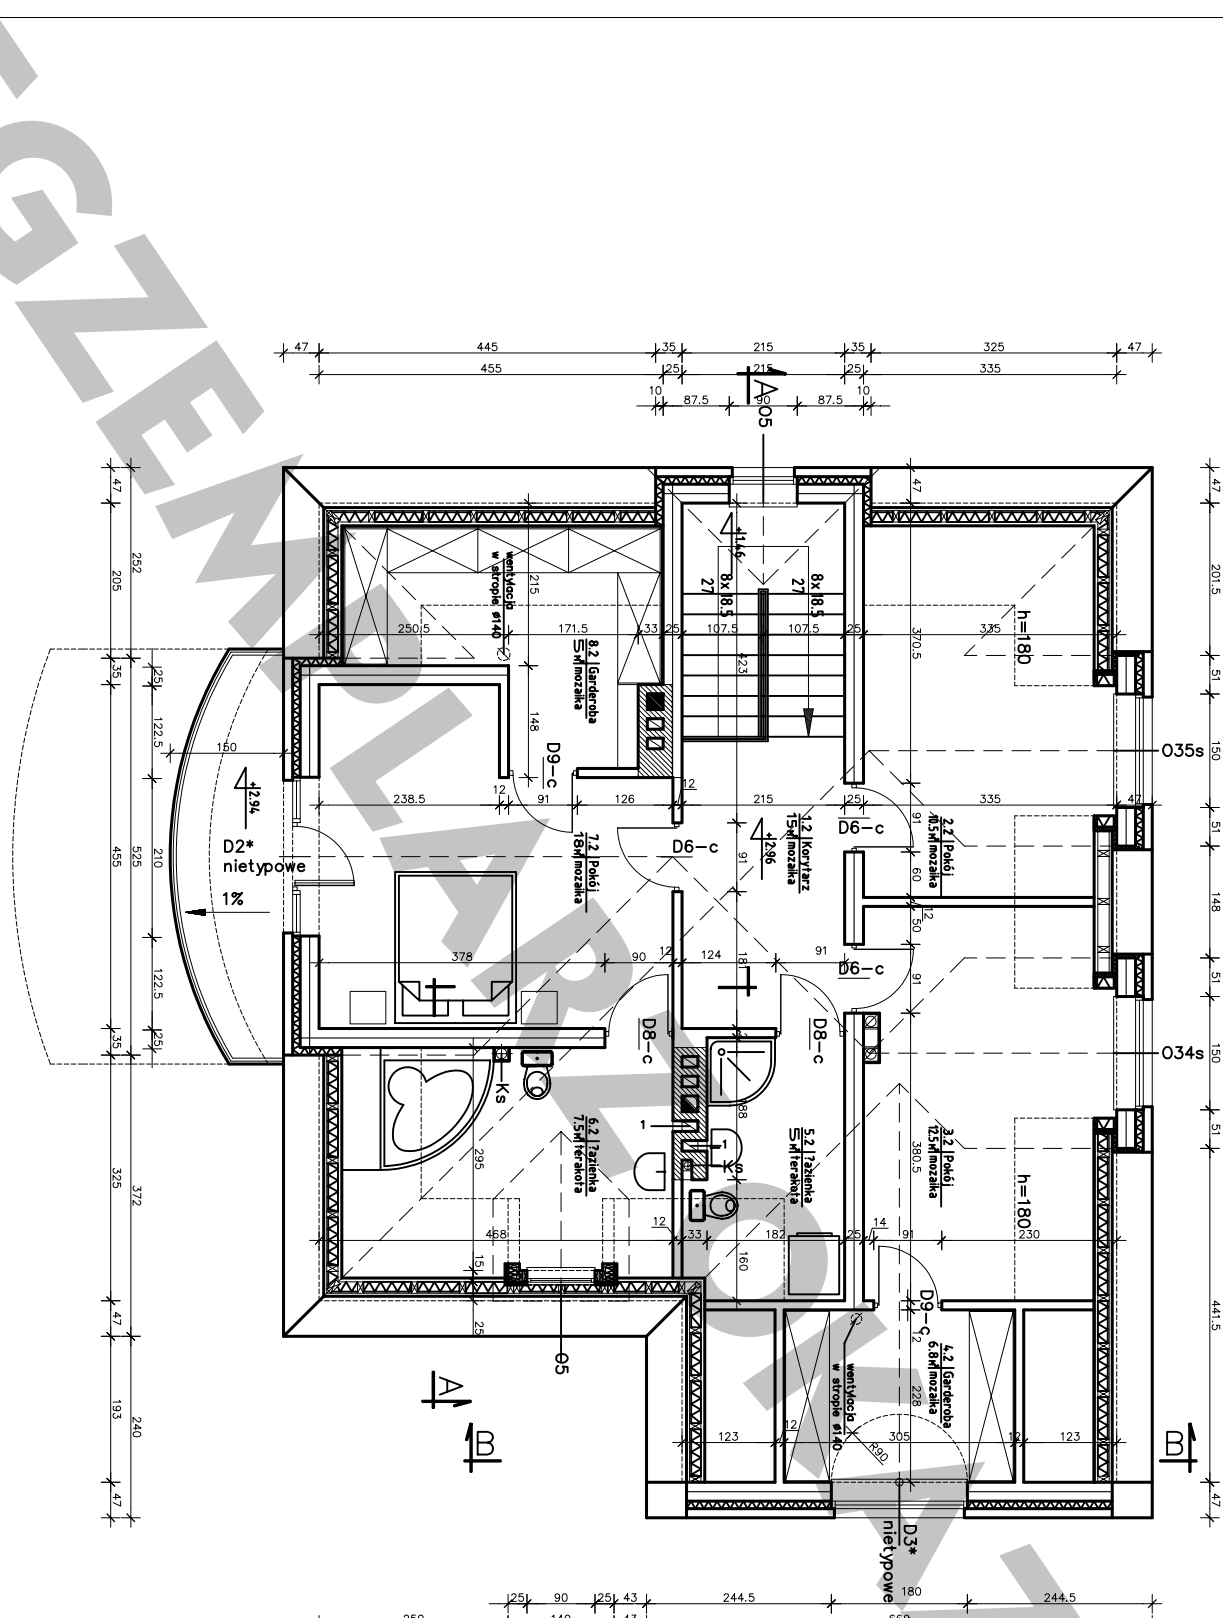

Rzut Poddasza s - 1:50
 pow. użytkowa - 80,3m²
 pow. całkowita - 97,5 m²

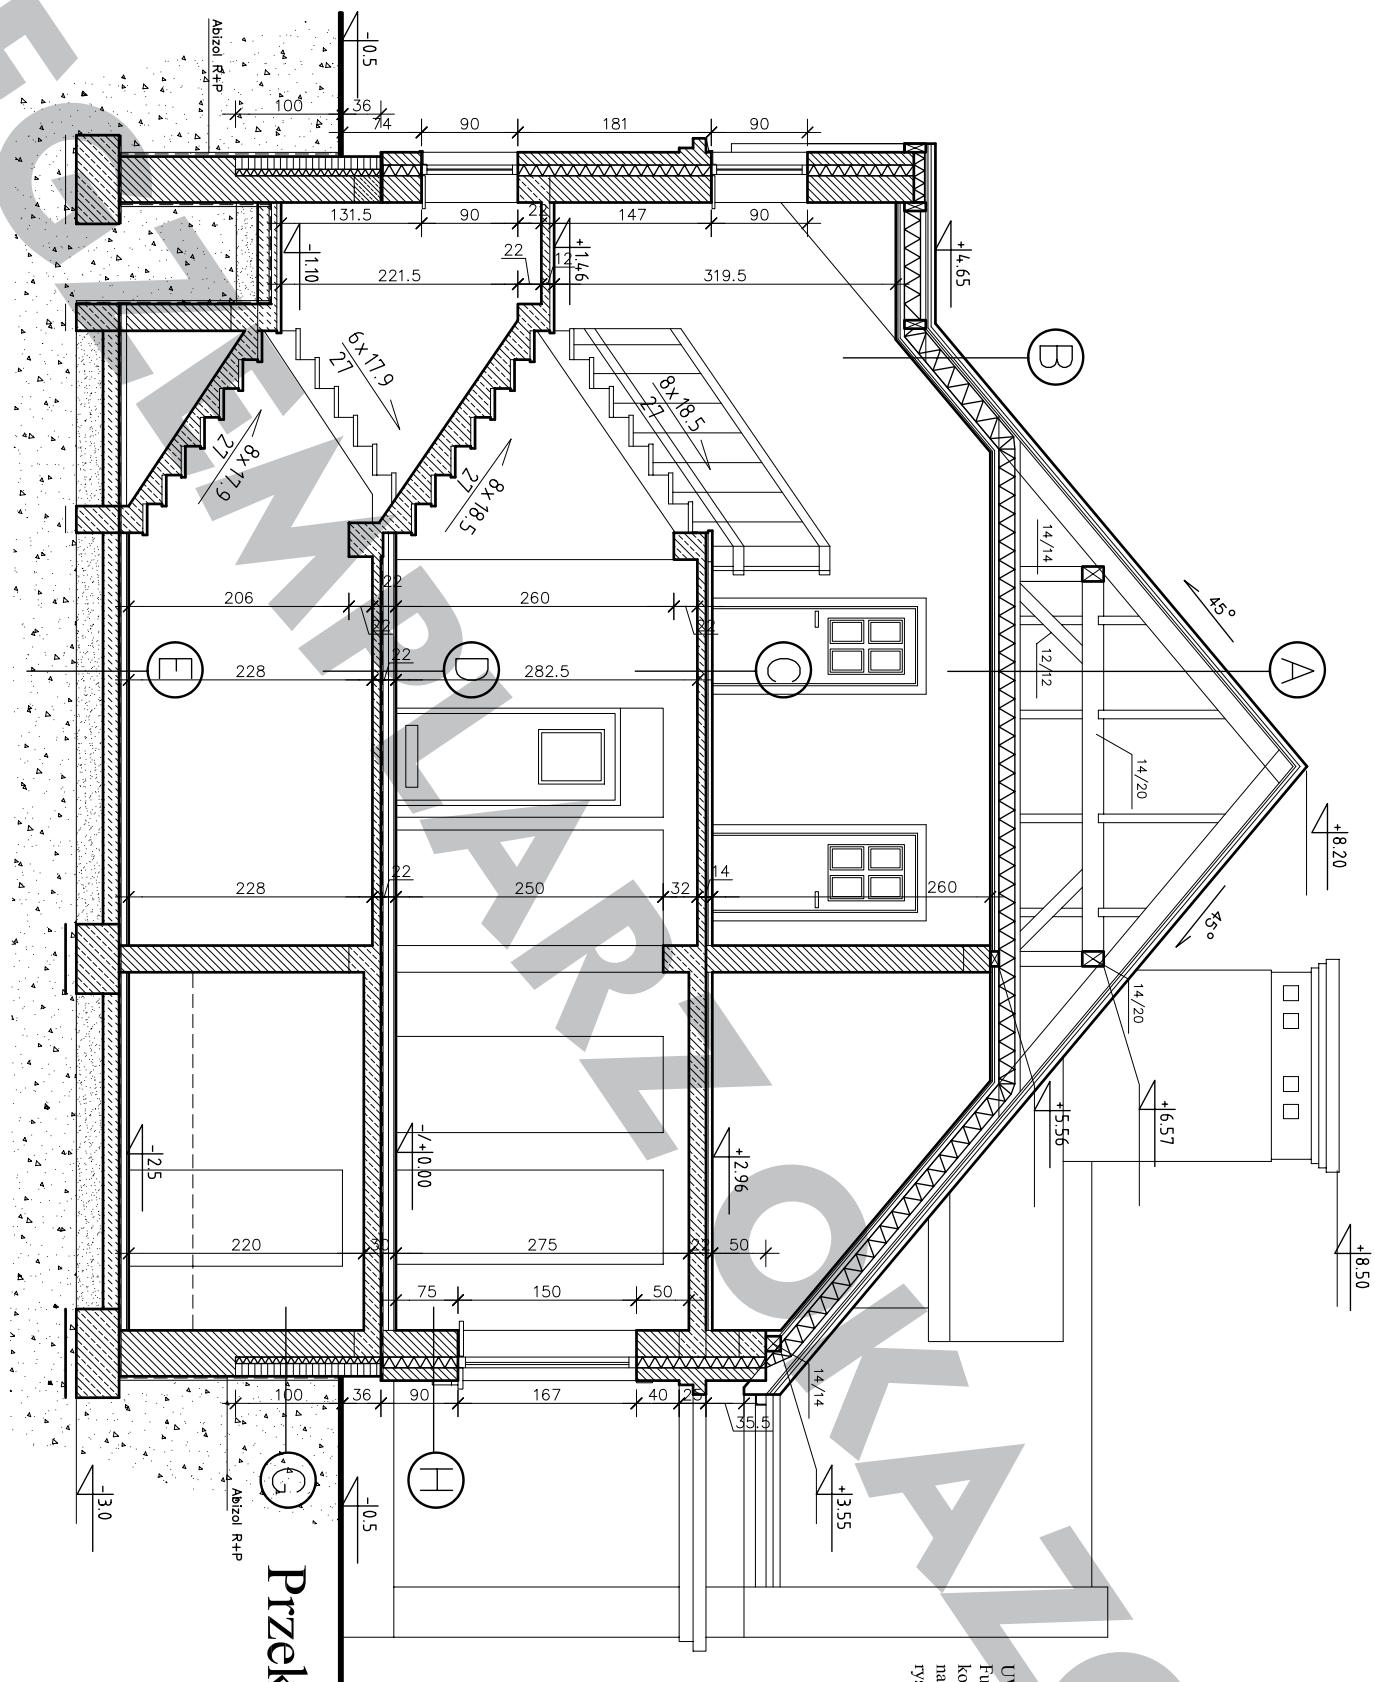

Przekrój A-A s - 1:50

UWAGA
Fundamenty i inne elementy konstrukcyjne należy wykonać w oparciu o część rysunkową konstrukcyjną.